


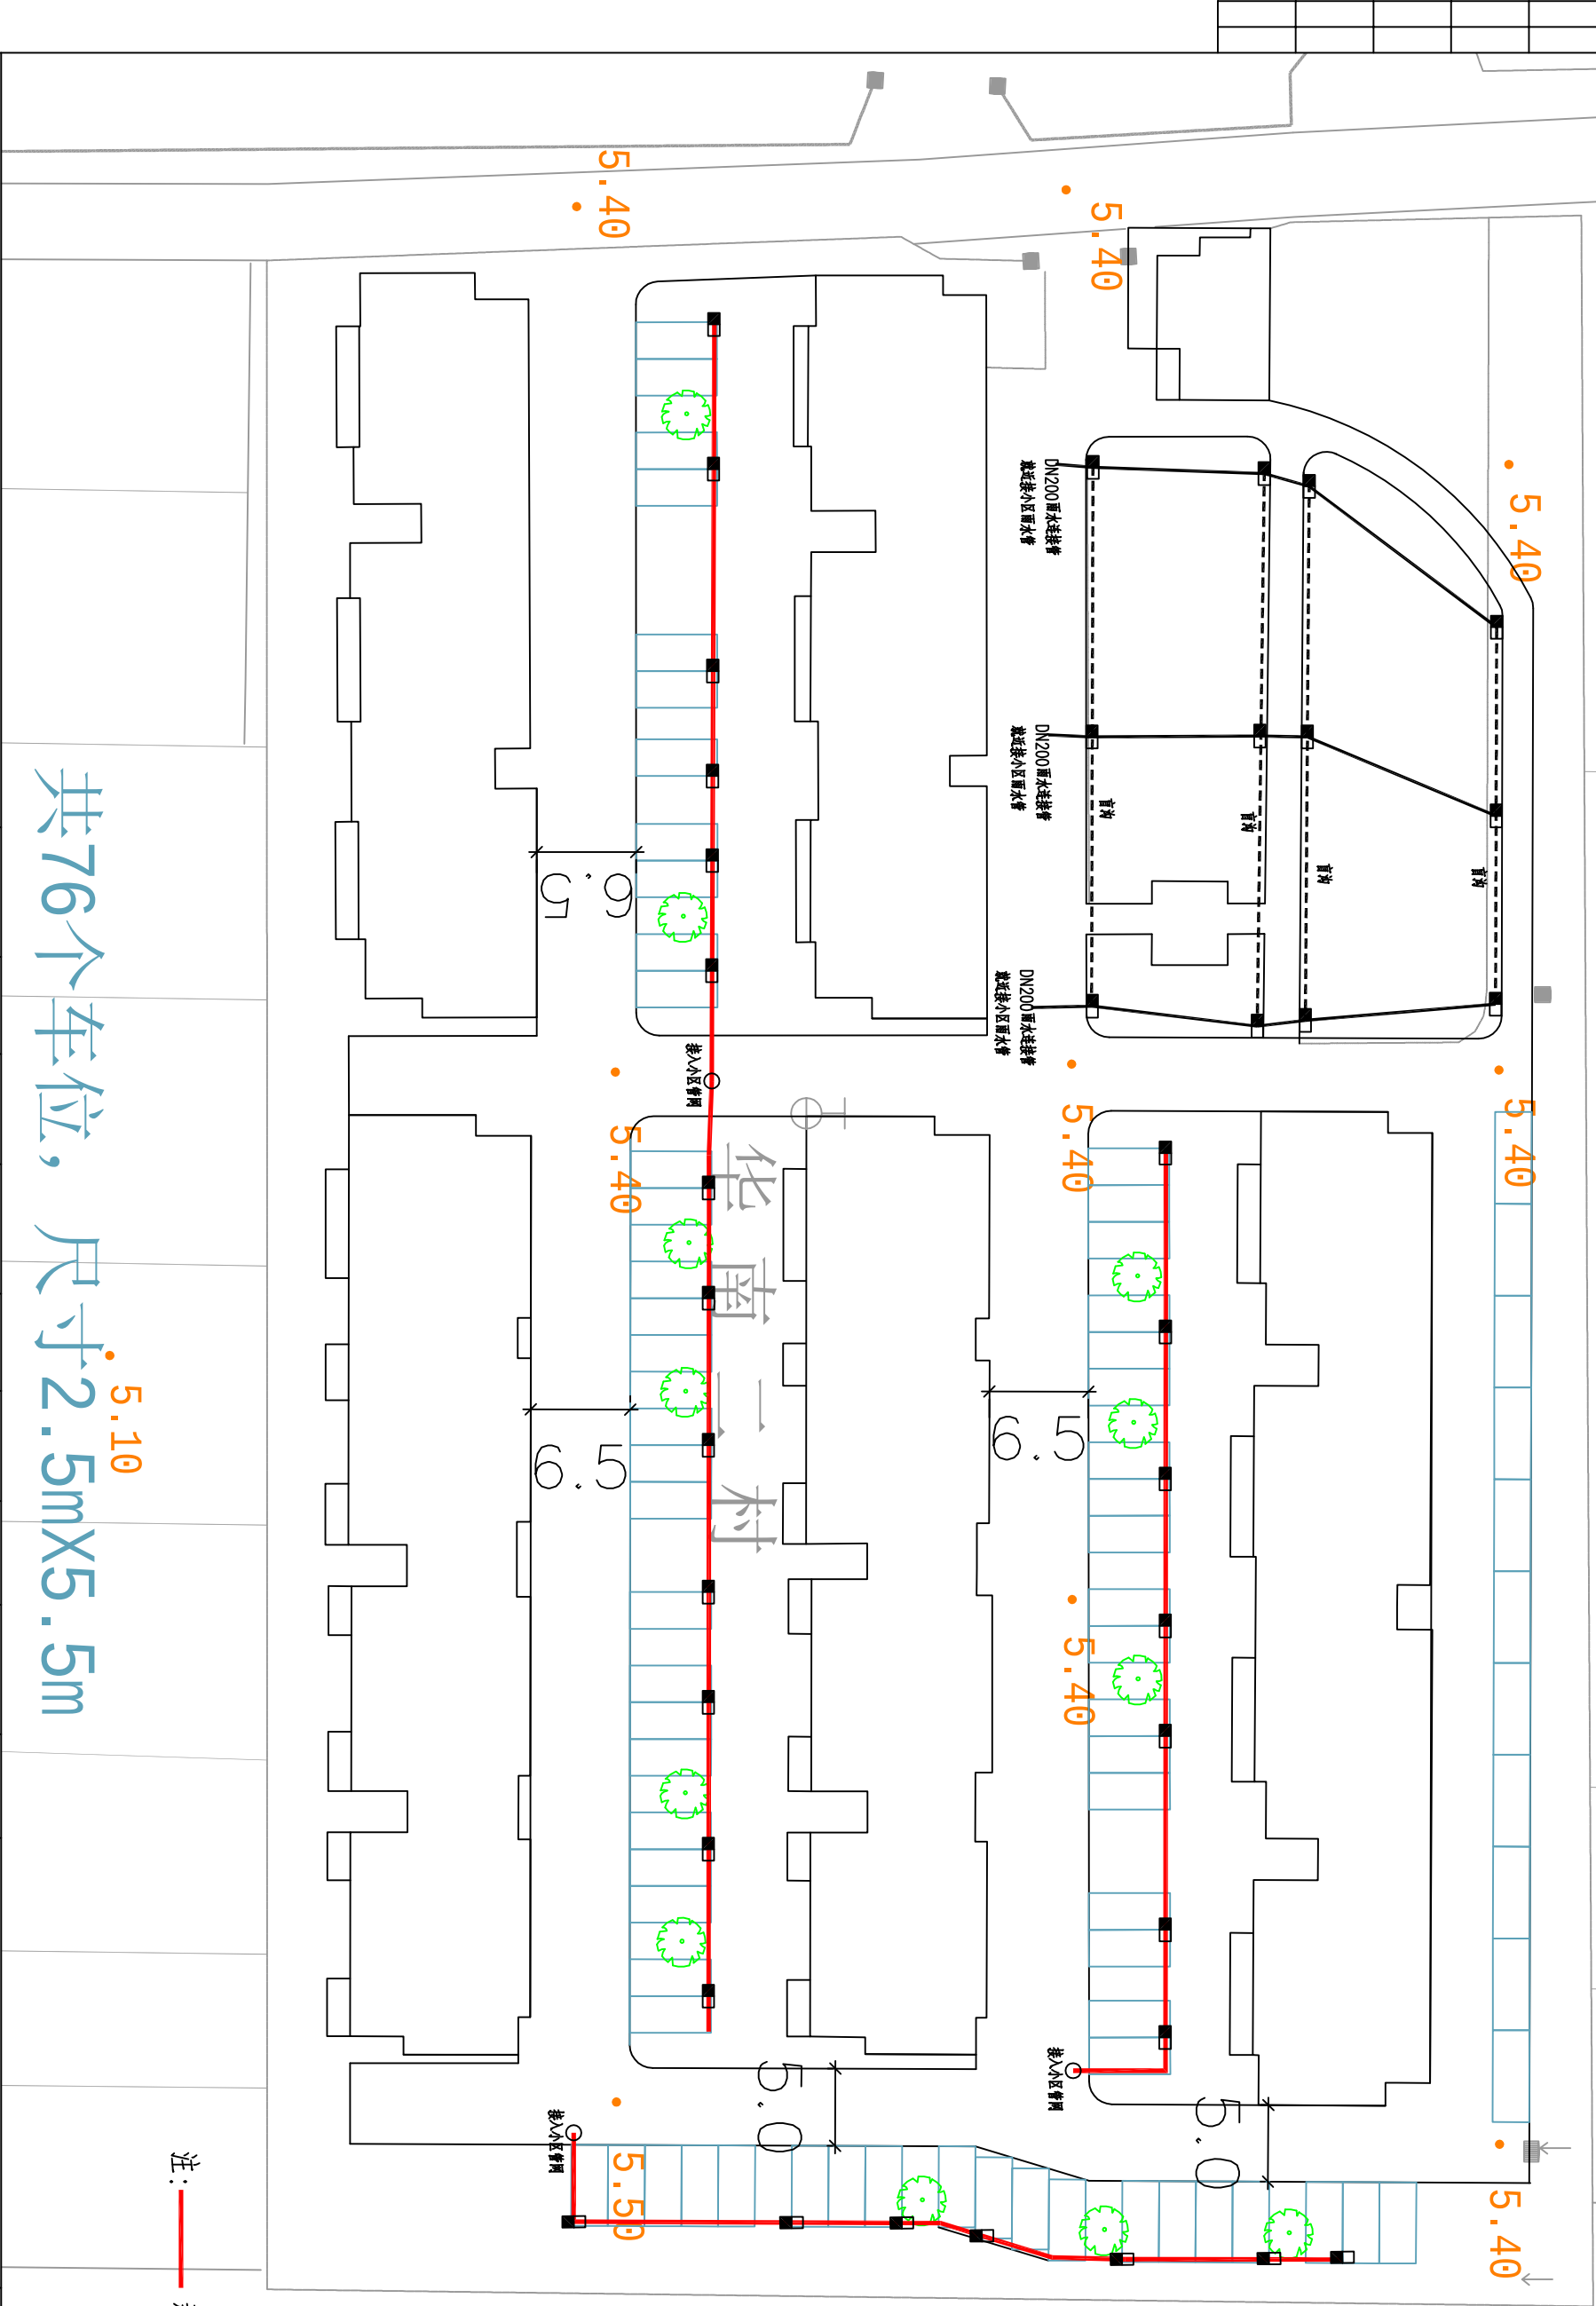

共76个车位, 尺寸2.5mX5.5m

注: ——— 新增雨水管网

 江苏文博勘察设计有限公司 JIANGSU WENBO ARCHITECTURAL DESIGN Co.,Ltd				华南新村小区改造工程			
审 定	赵学林		专业负责人	贡伟国	设计阶段	施工图	项目名称
审 核	眭 亮		校 核	贡伟荣	比例		分项名称
项目负责人	赵学林		设 计		日期		图纸名称
				总平面图变更			
				图 号			