




2F FIXTURE & FURNISHING PLAN  
 二层平面布置图  
 1:100 A1+1/2

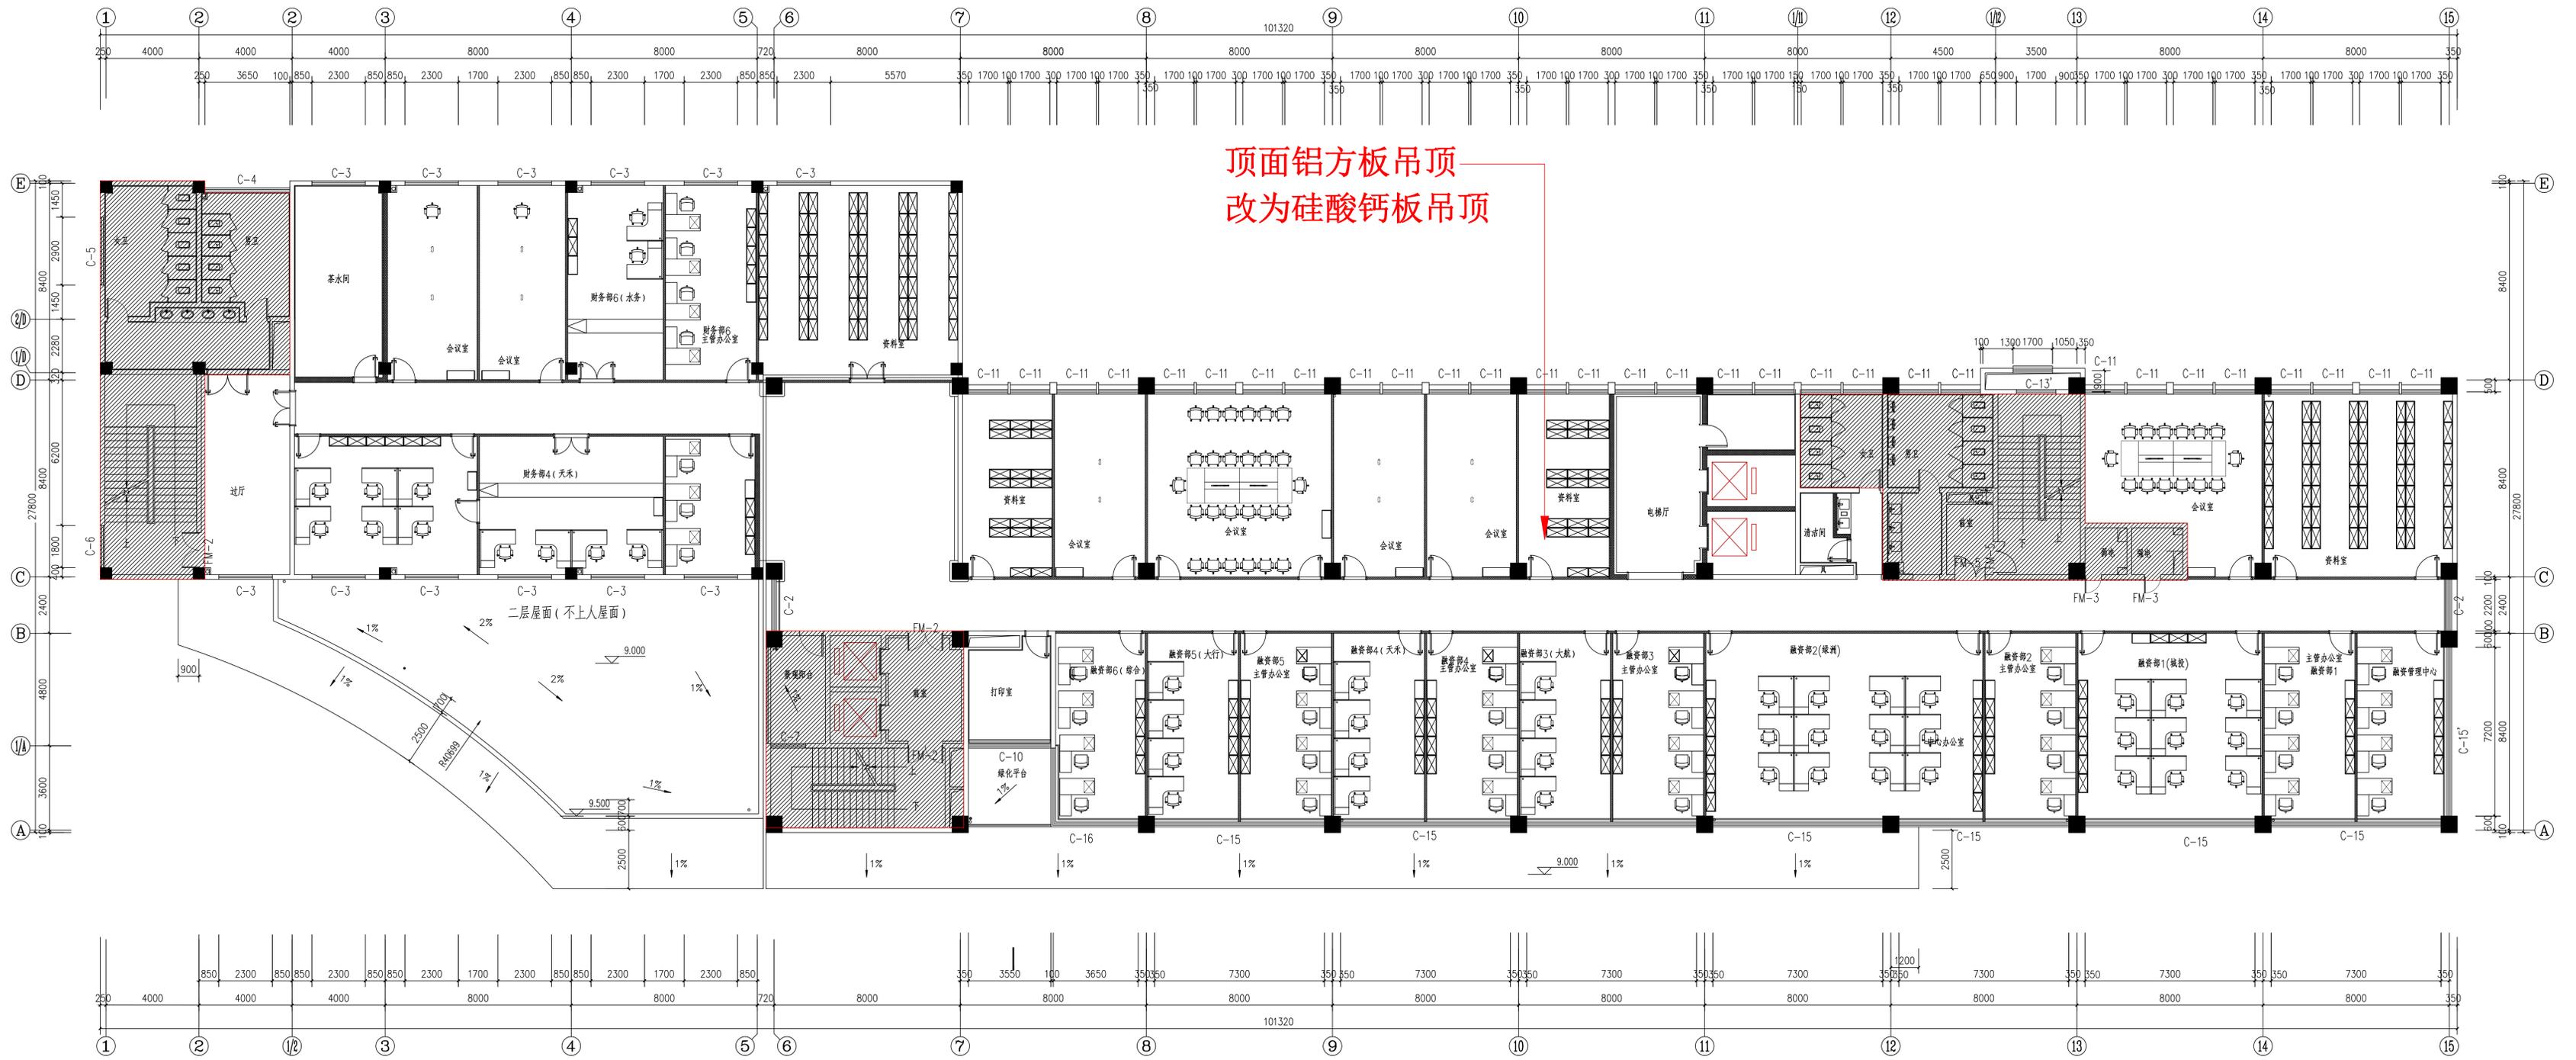

顶面铝方板吊顶  
改为硅酸钙板吊顶

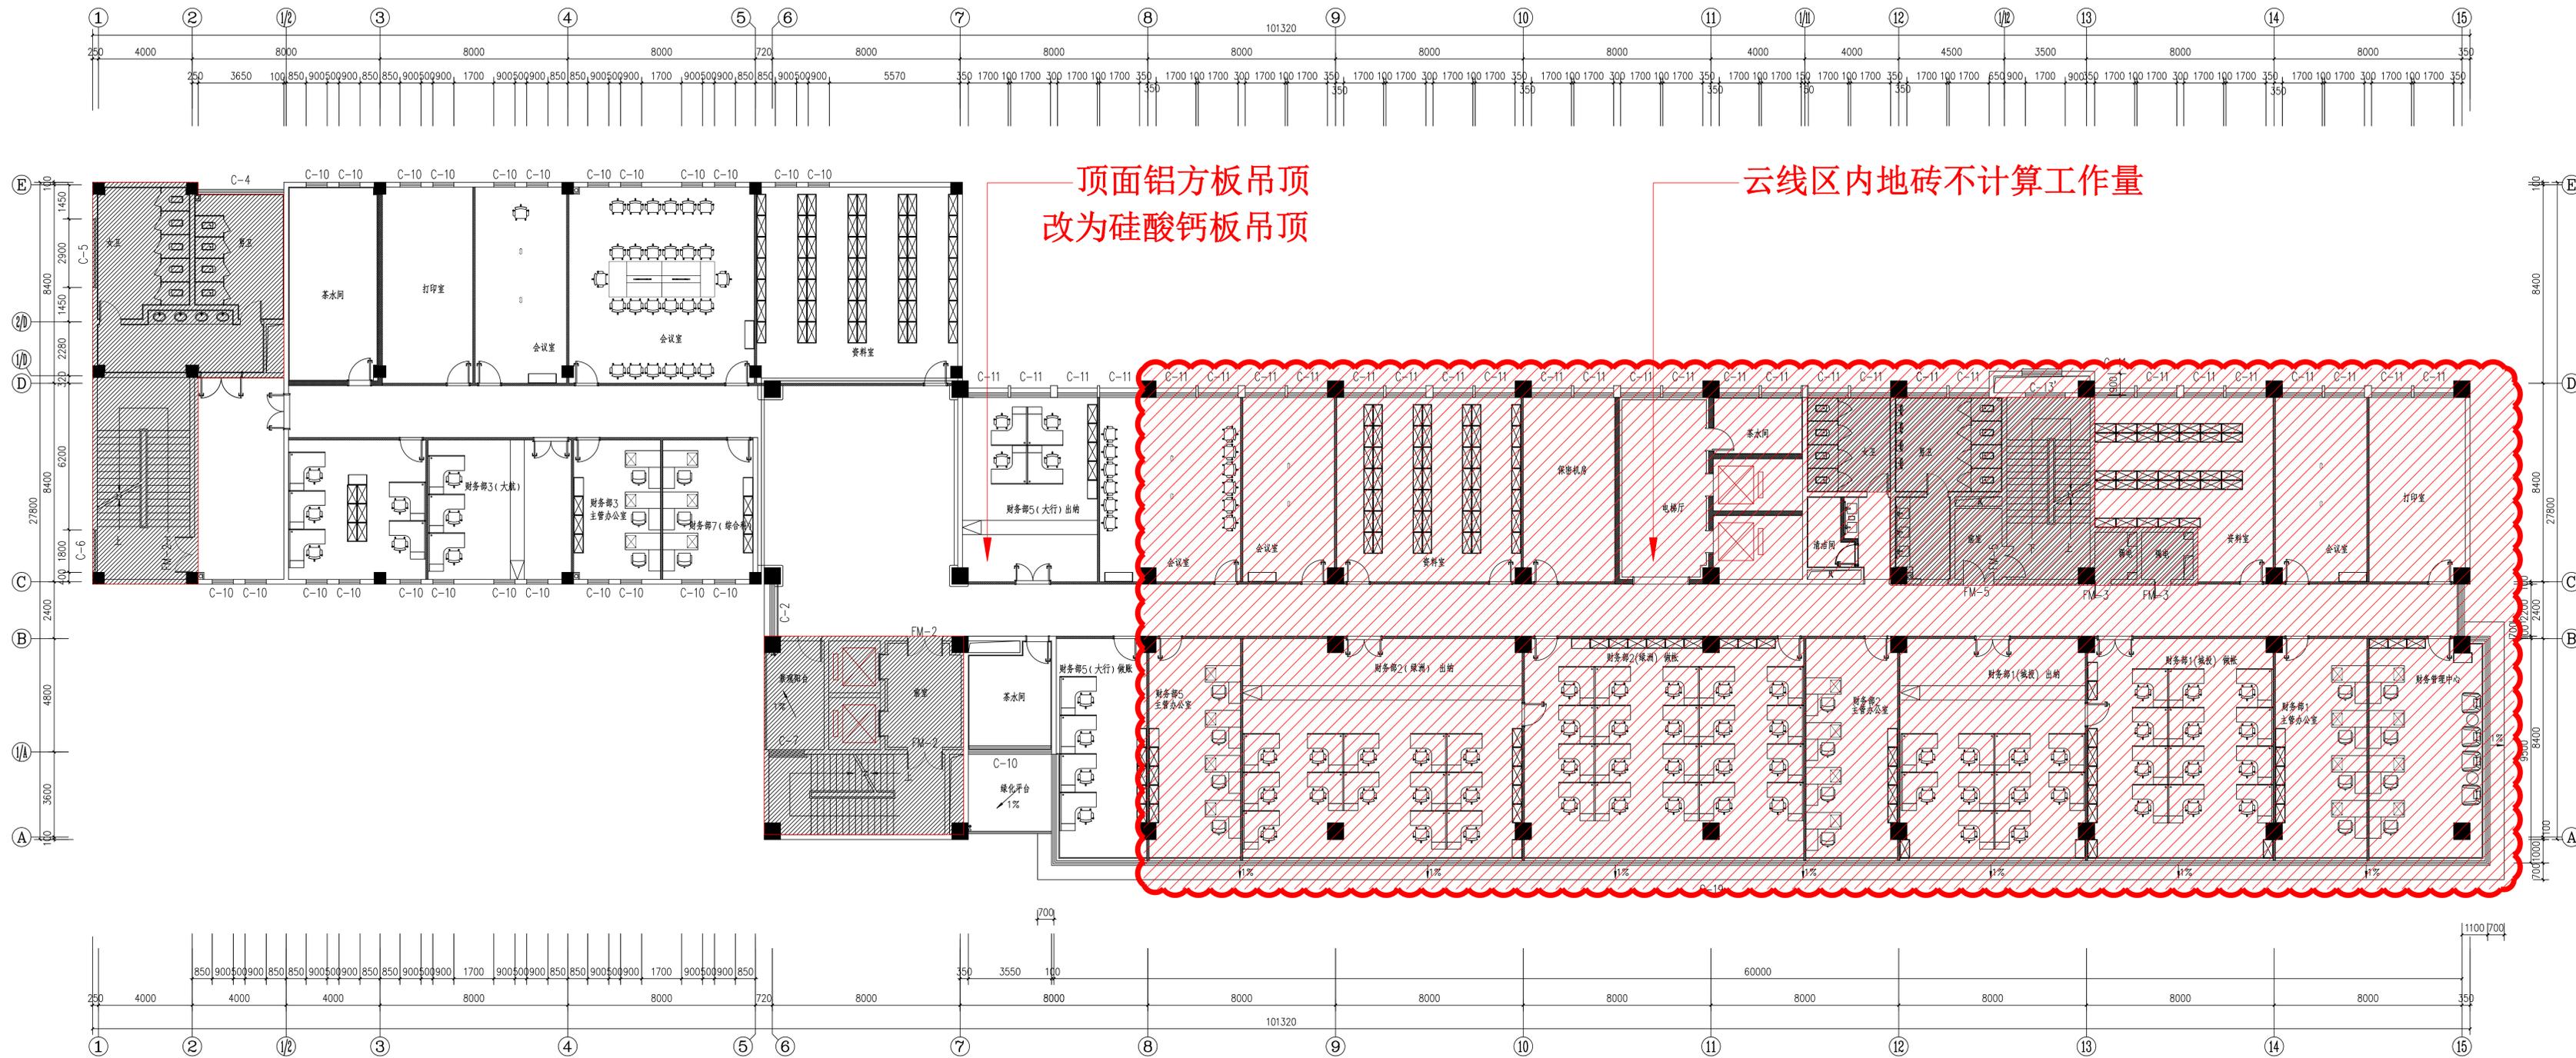


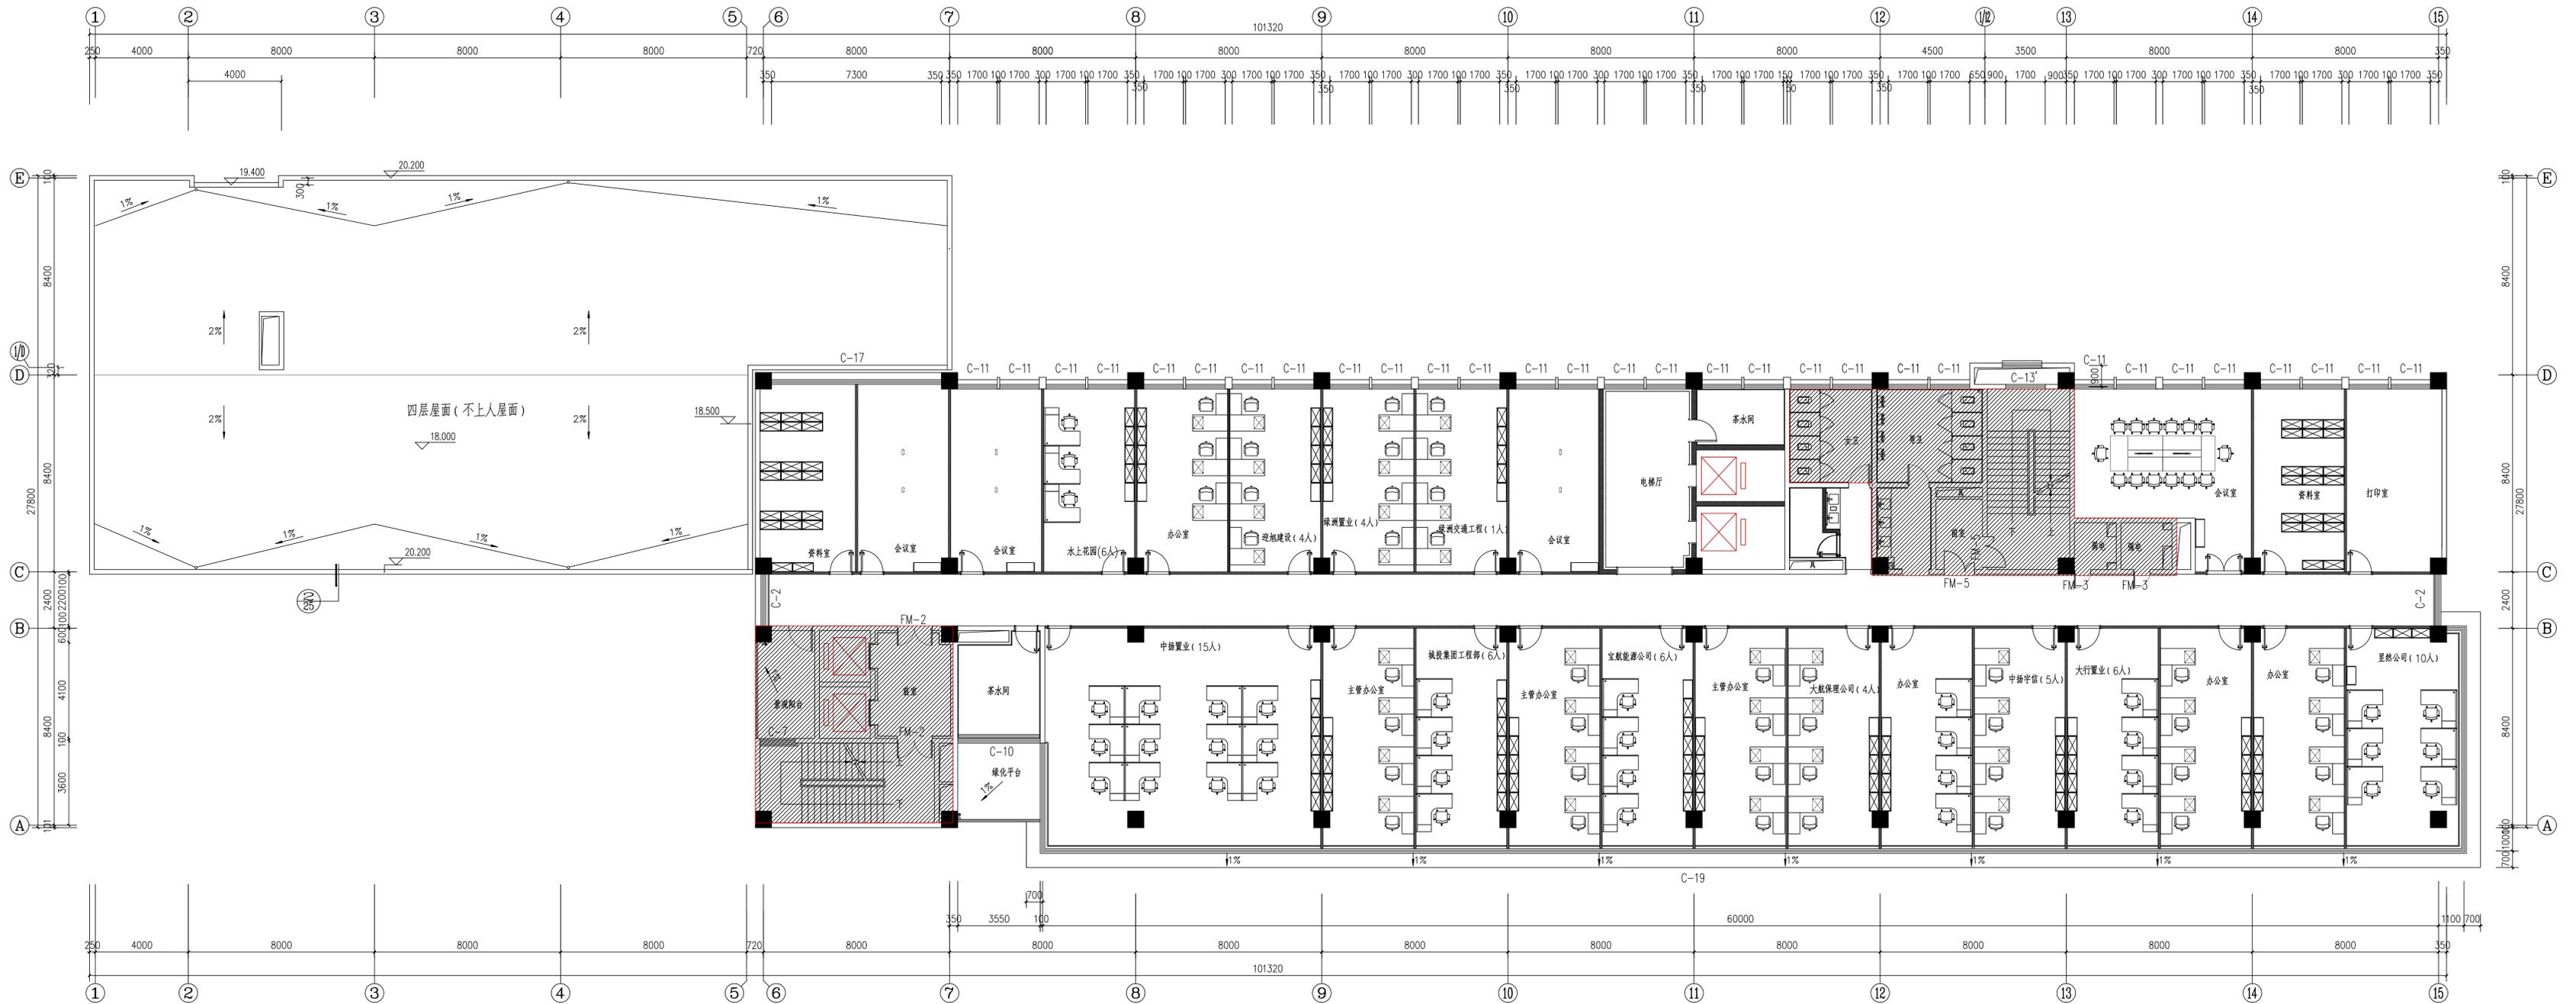


5F FIXTURE & FURNISHING PLAN

五层平面布置图

1:100 A1+1/2

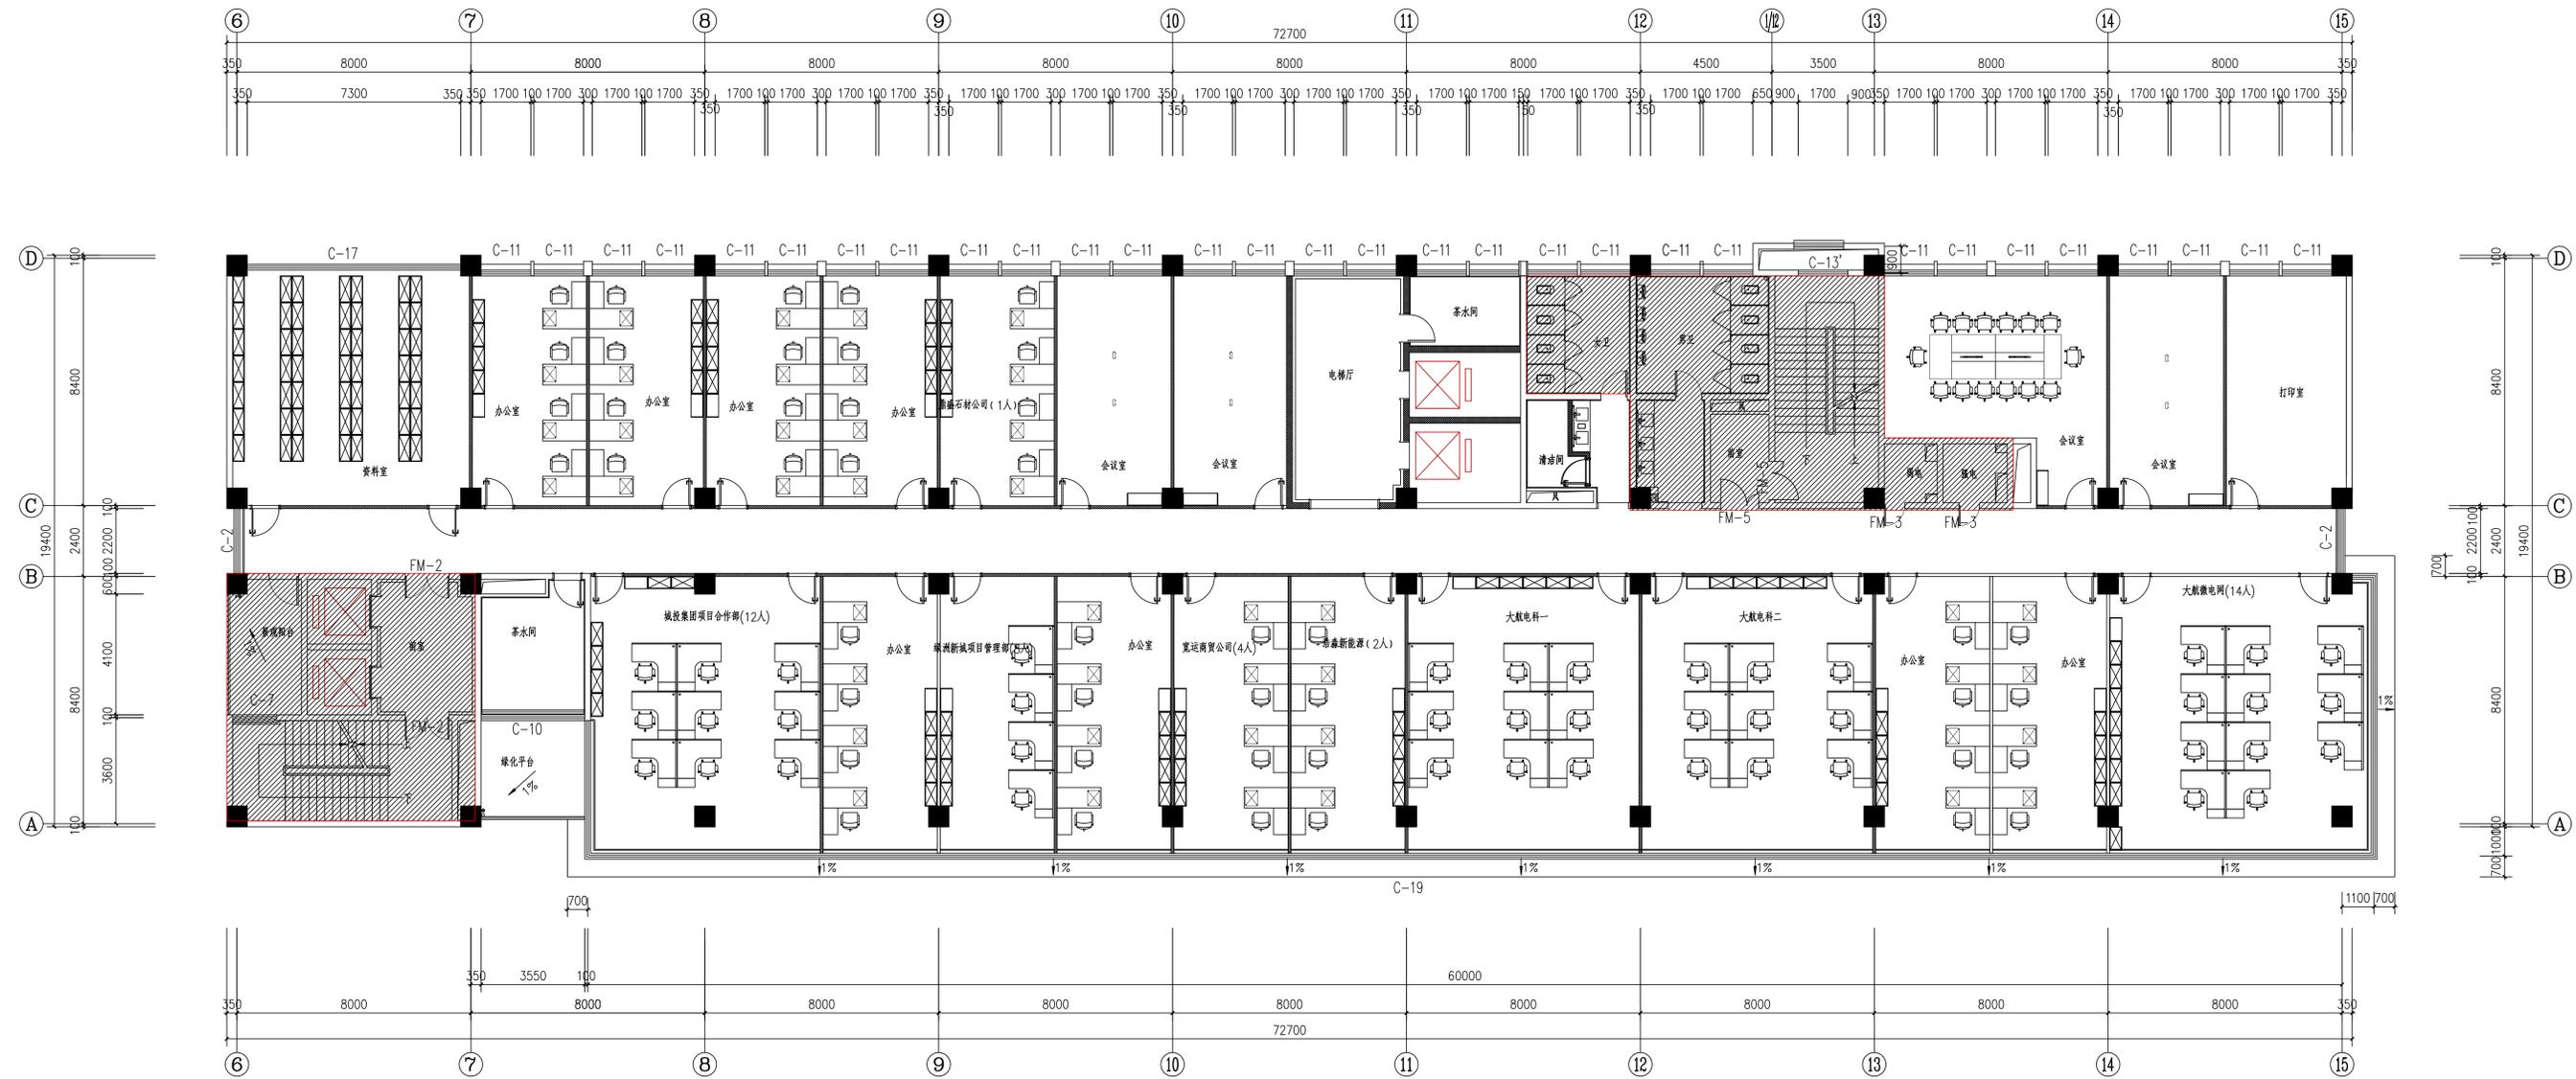


会议室及打印室改办公室

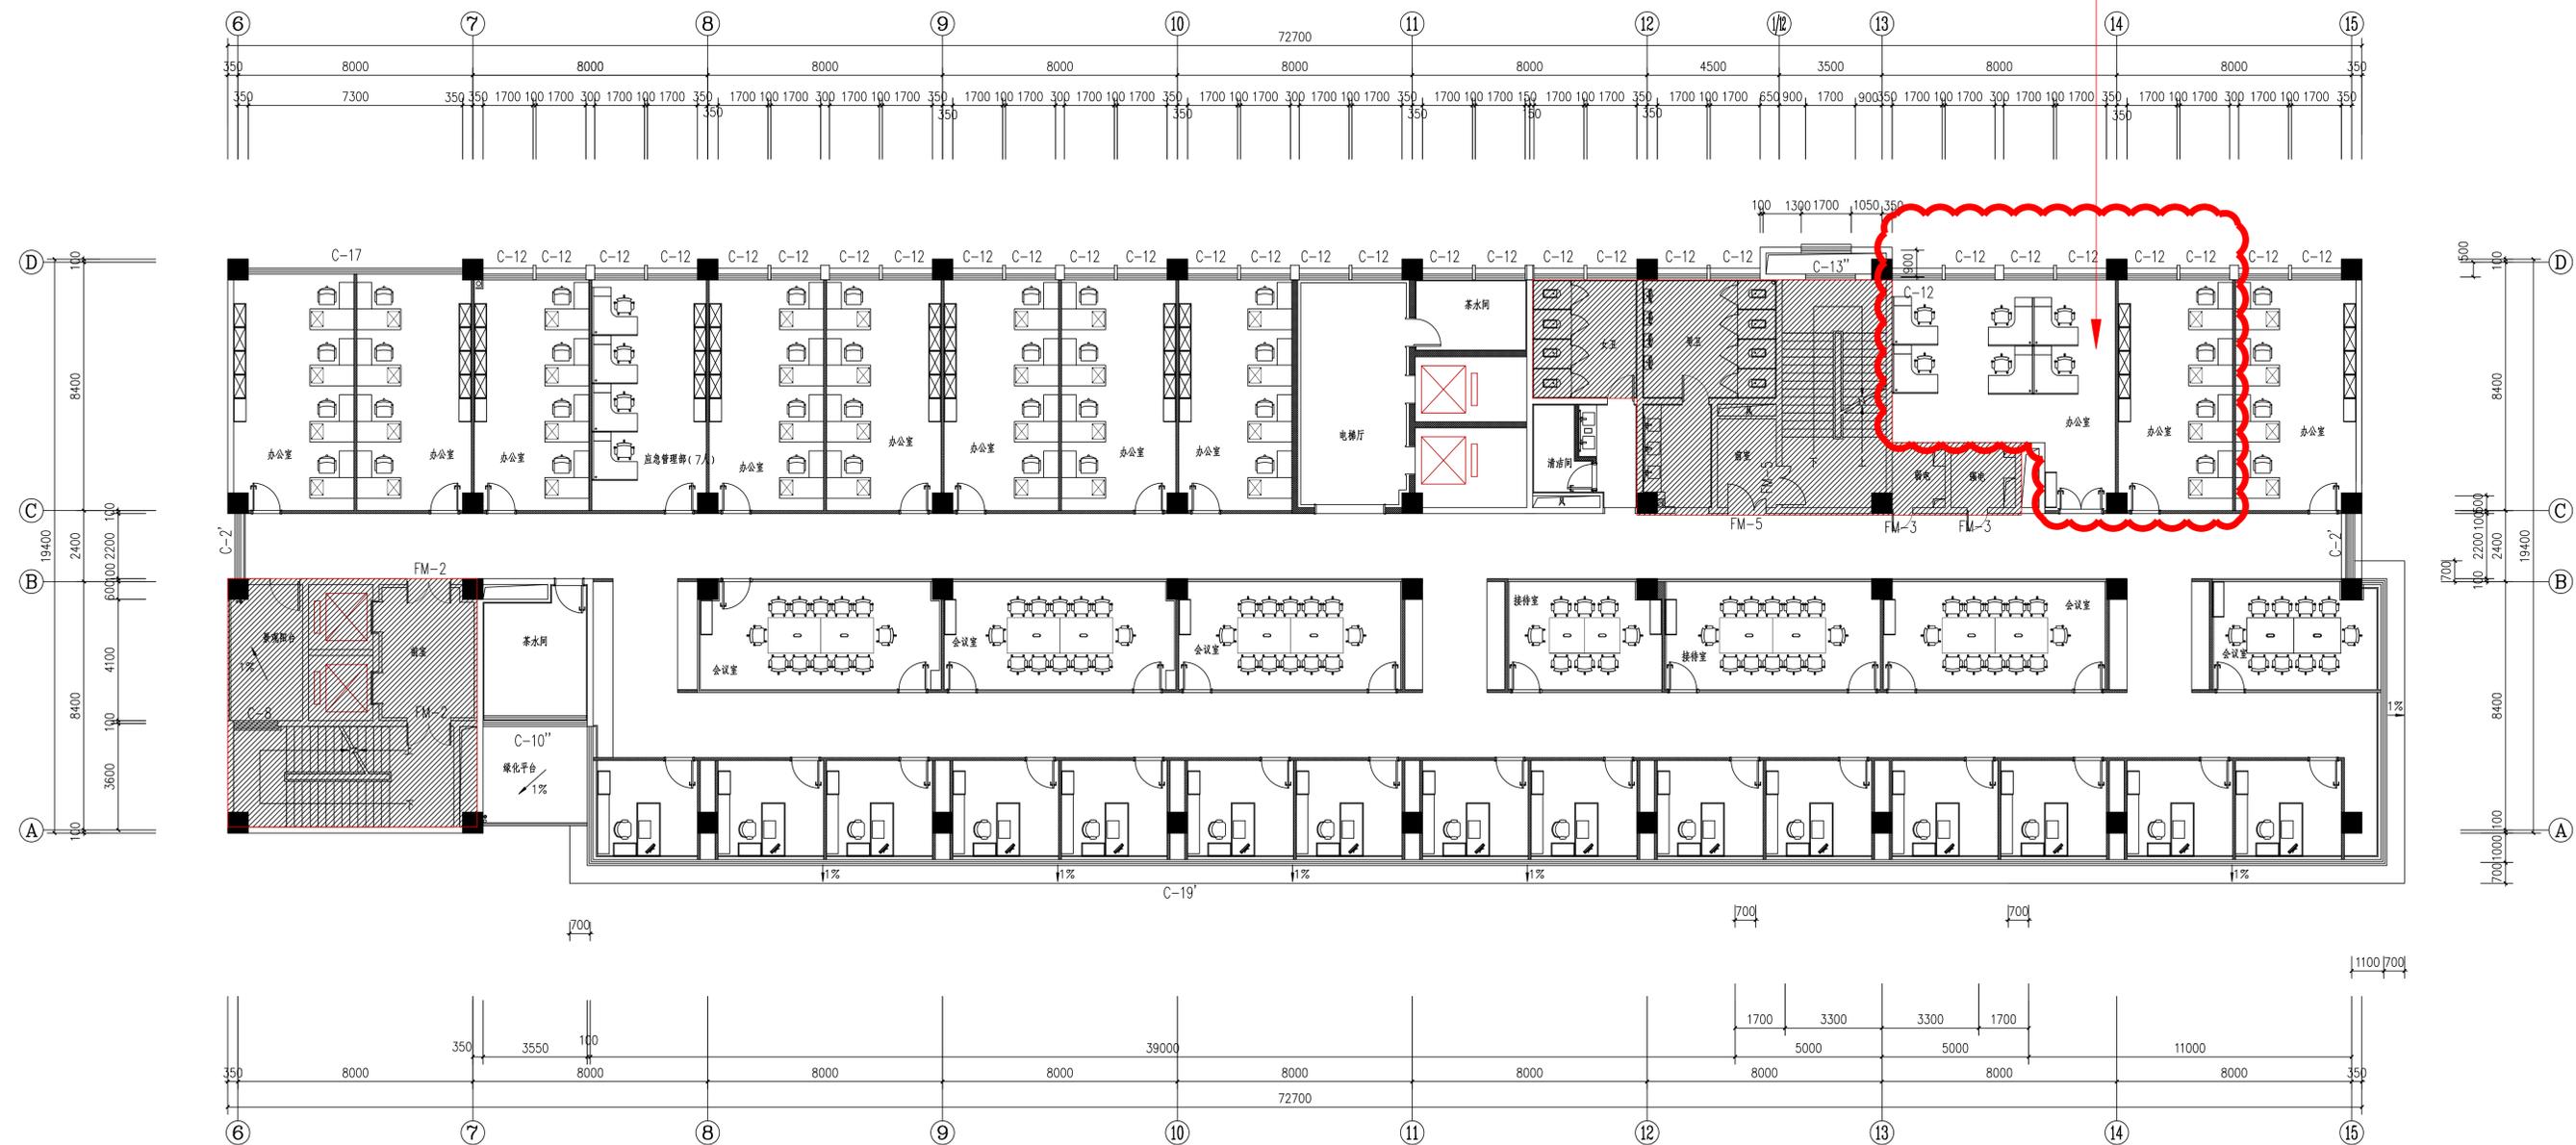



打印室改办公室

会议室改办公室


会议室及打印室改办公室

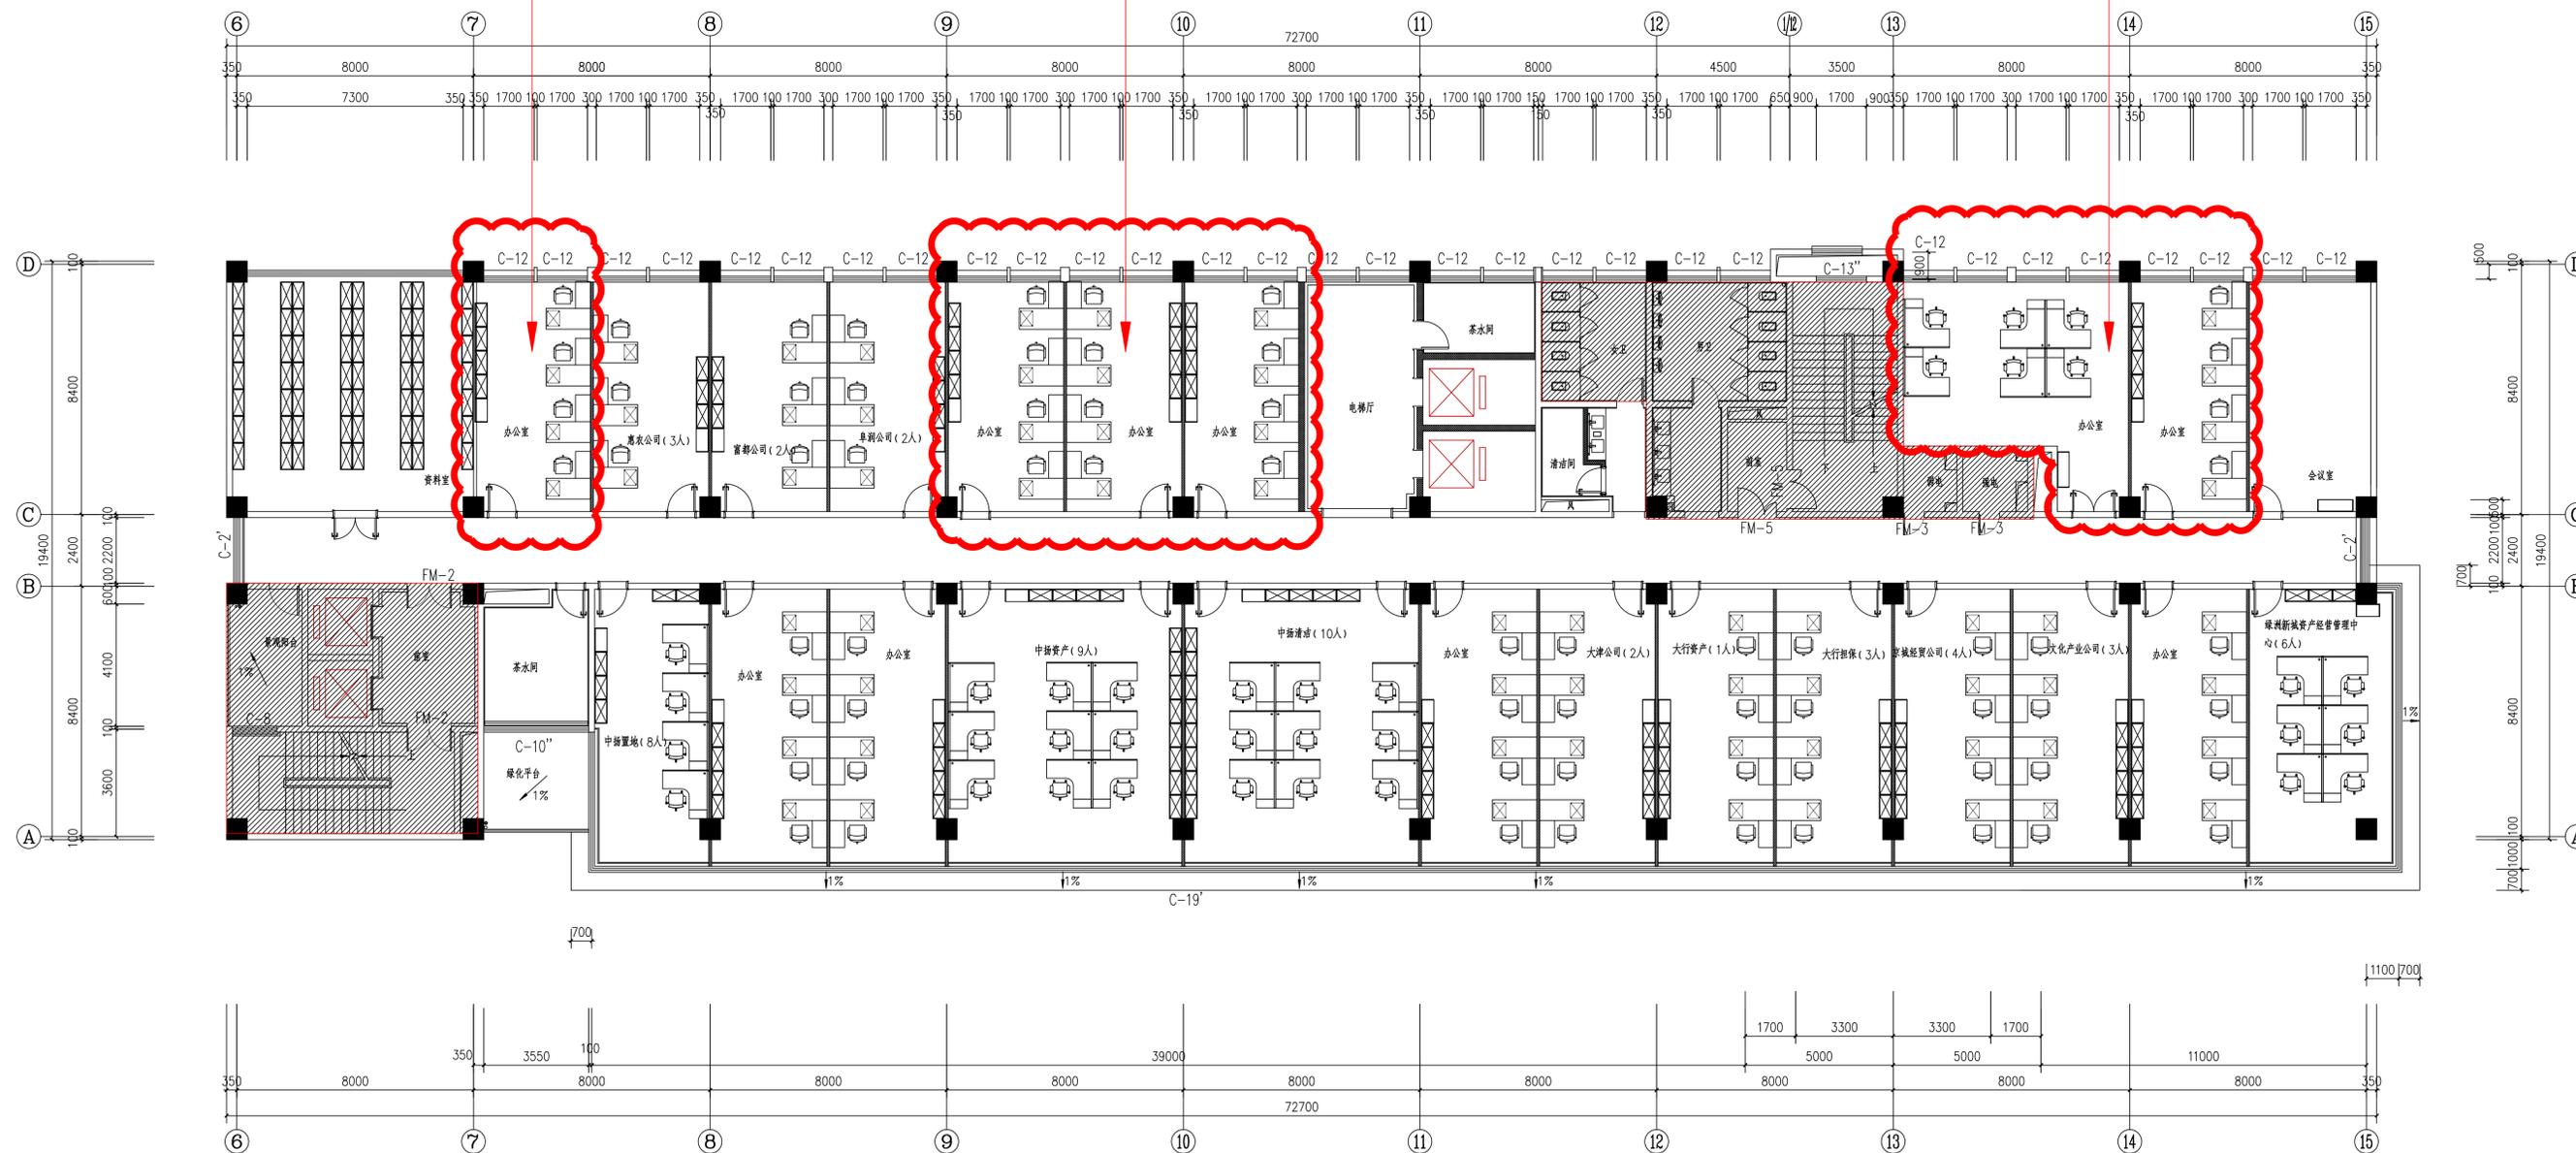

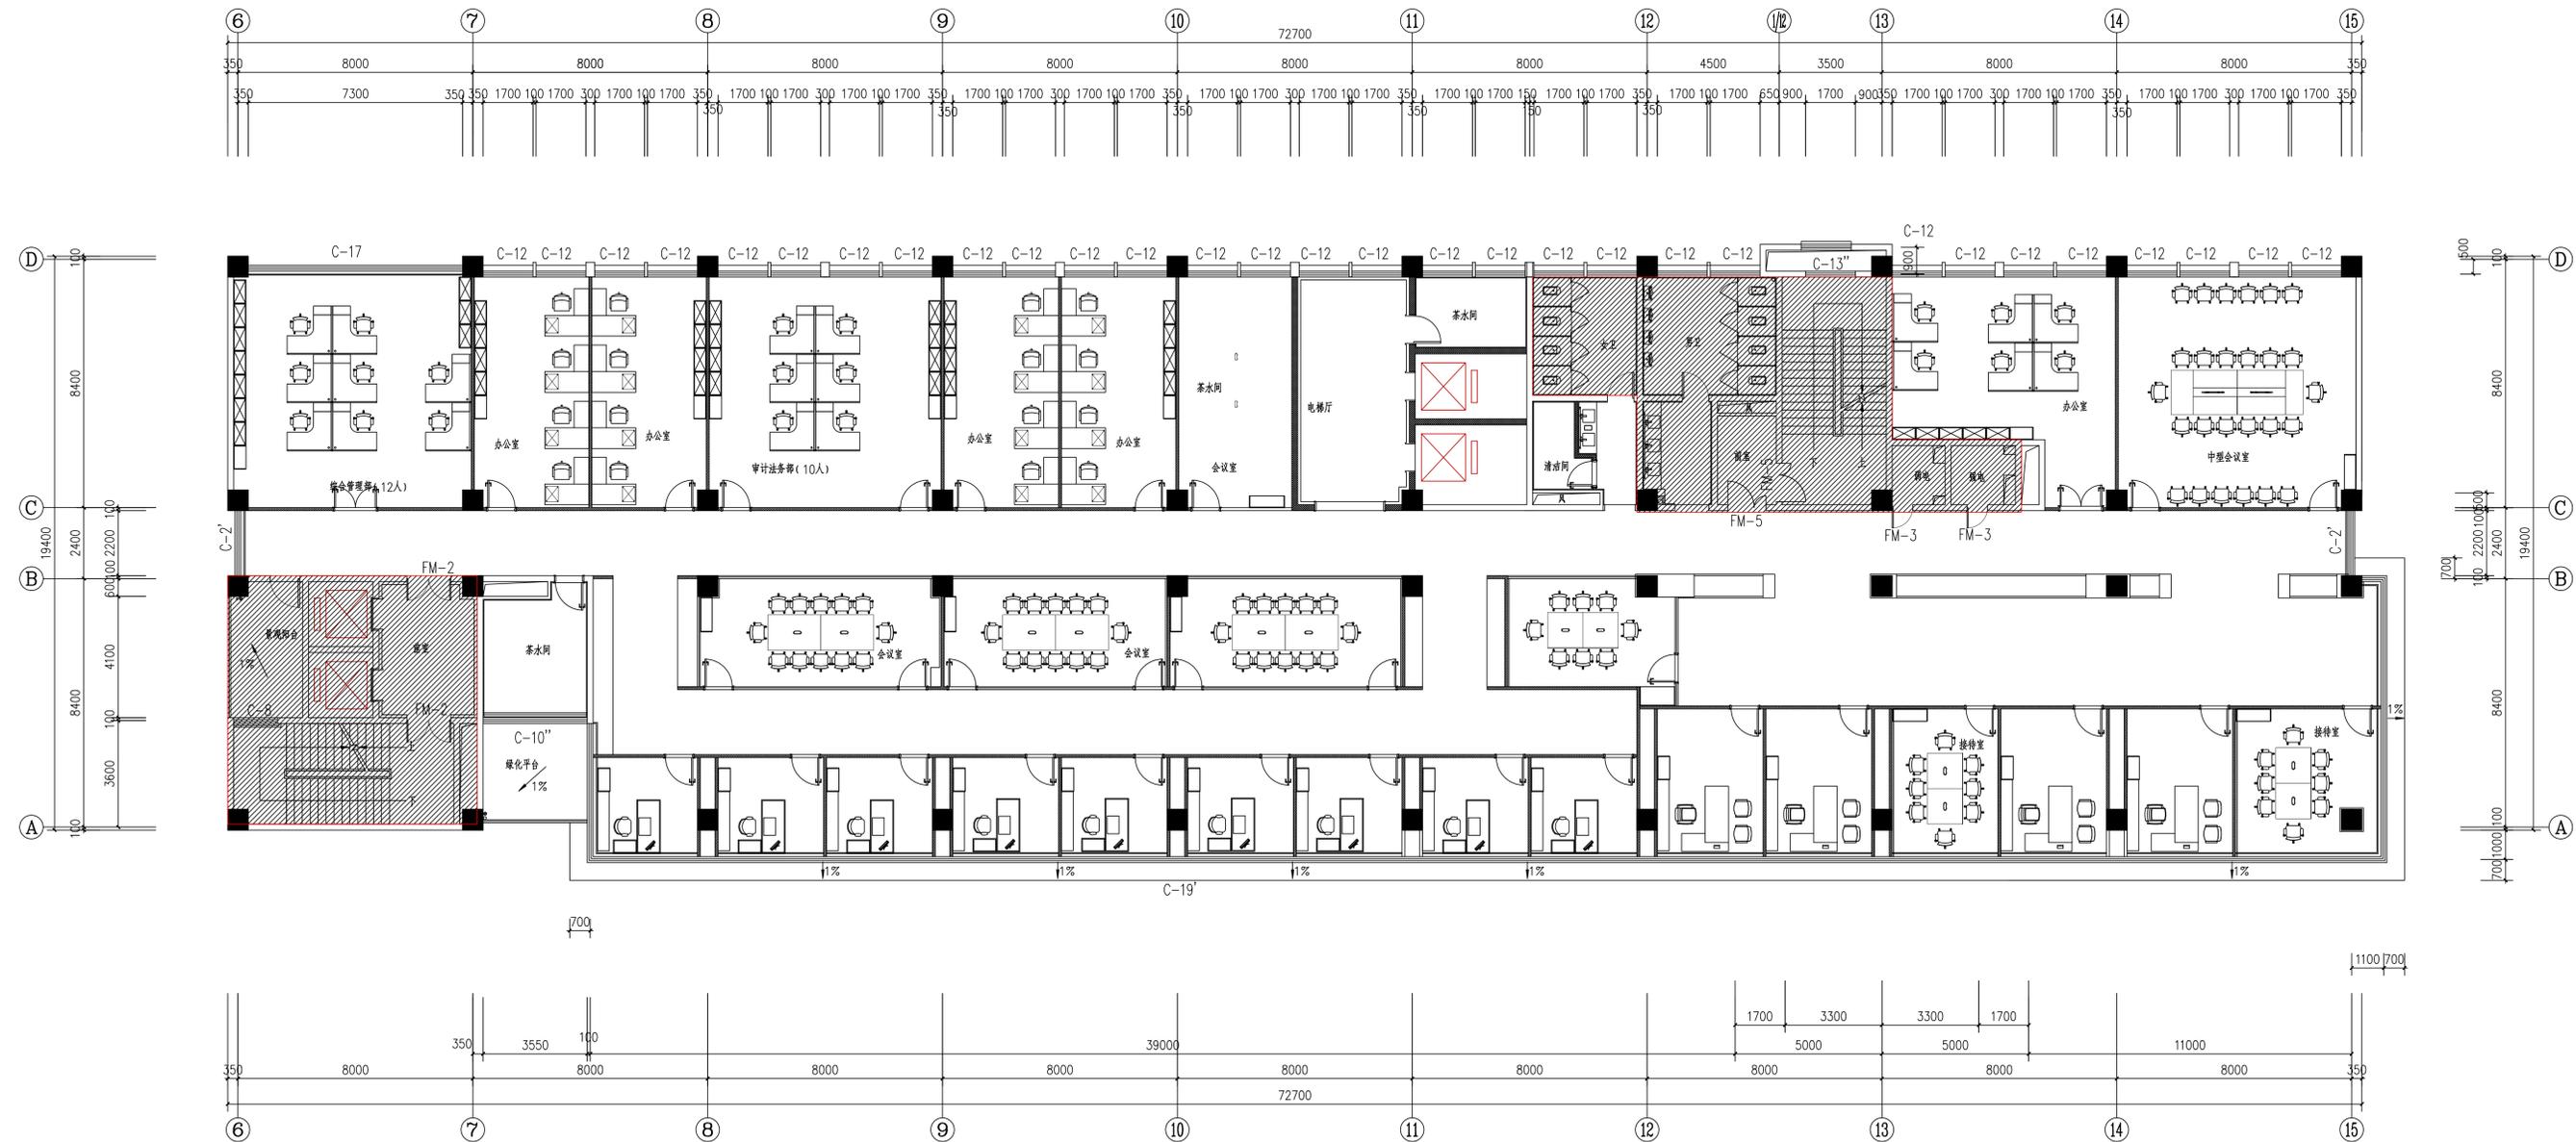

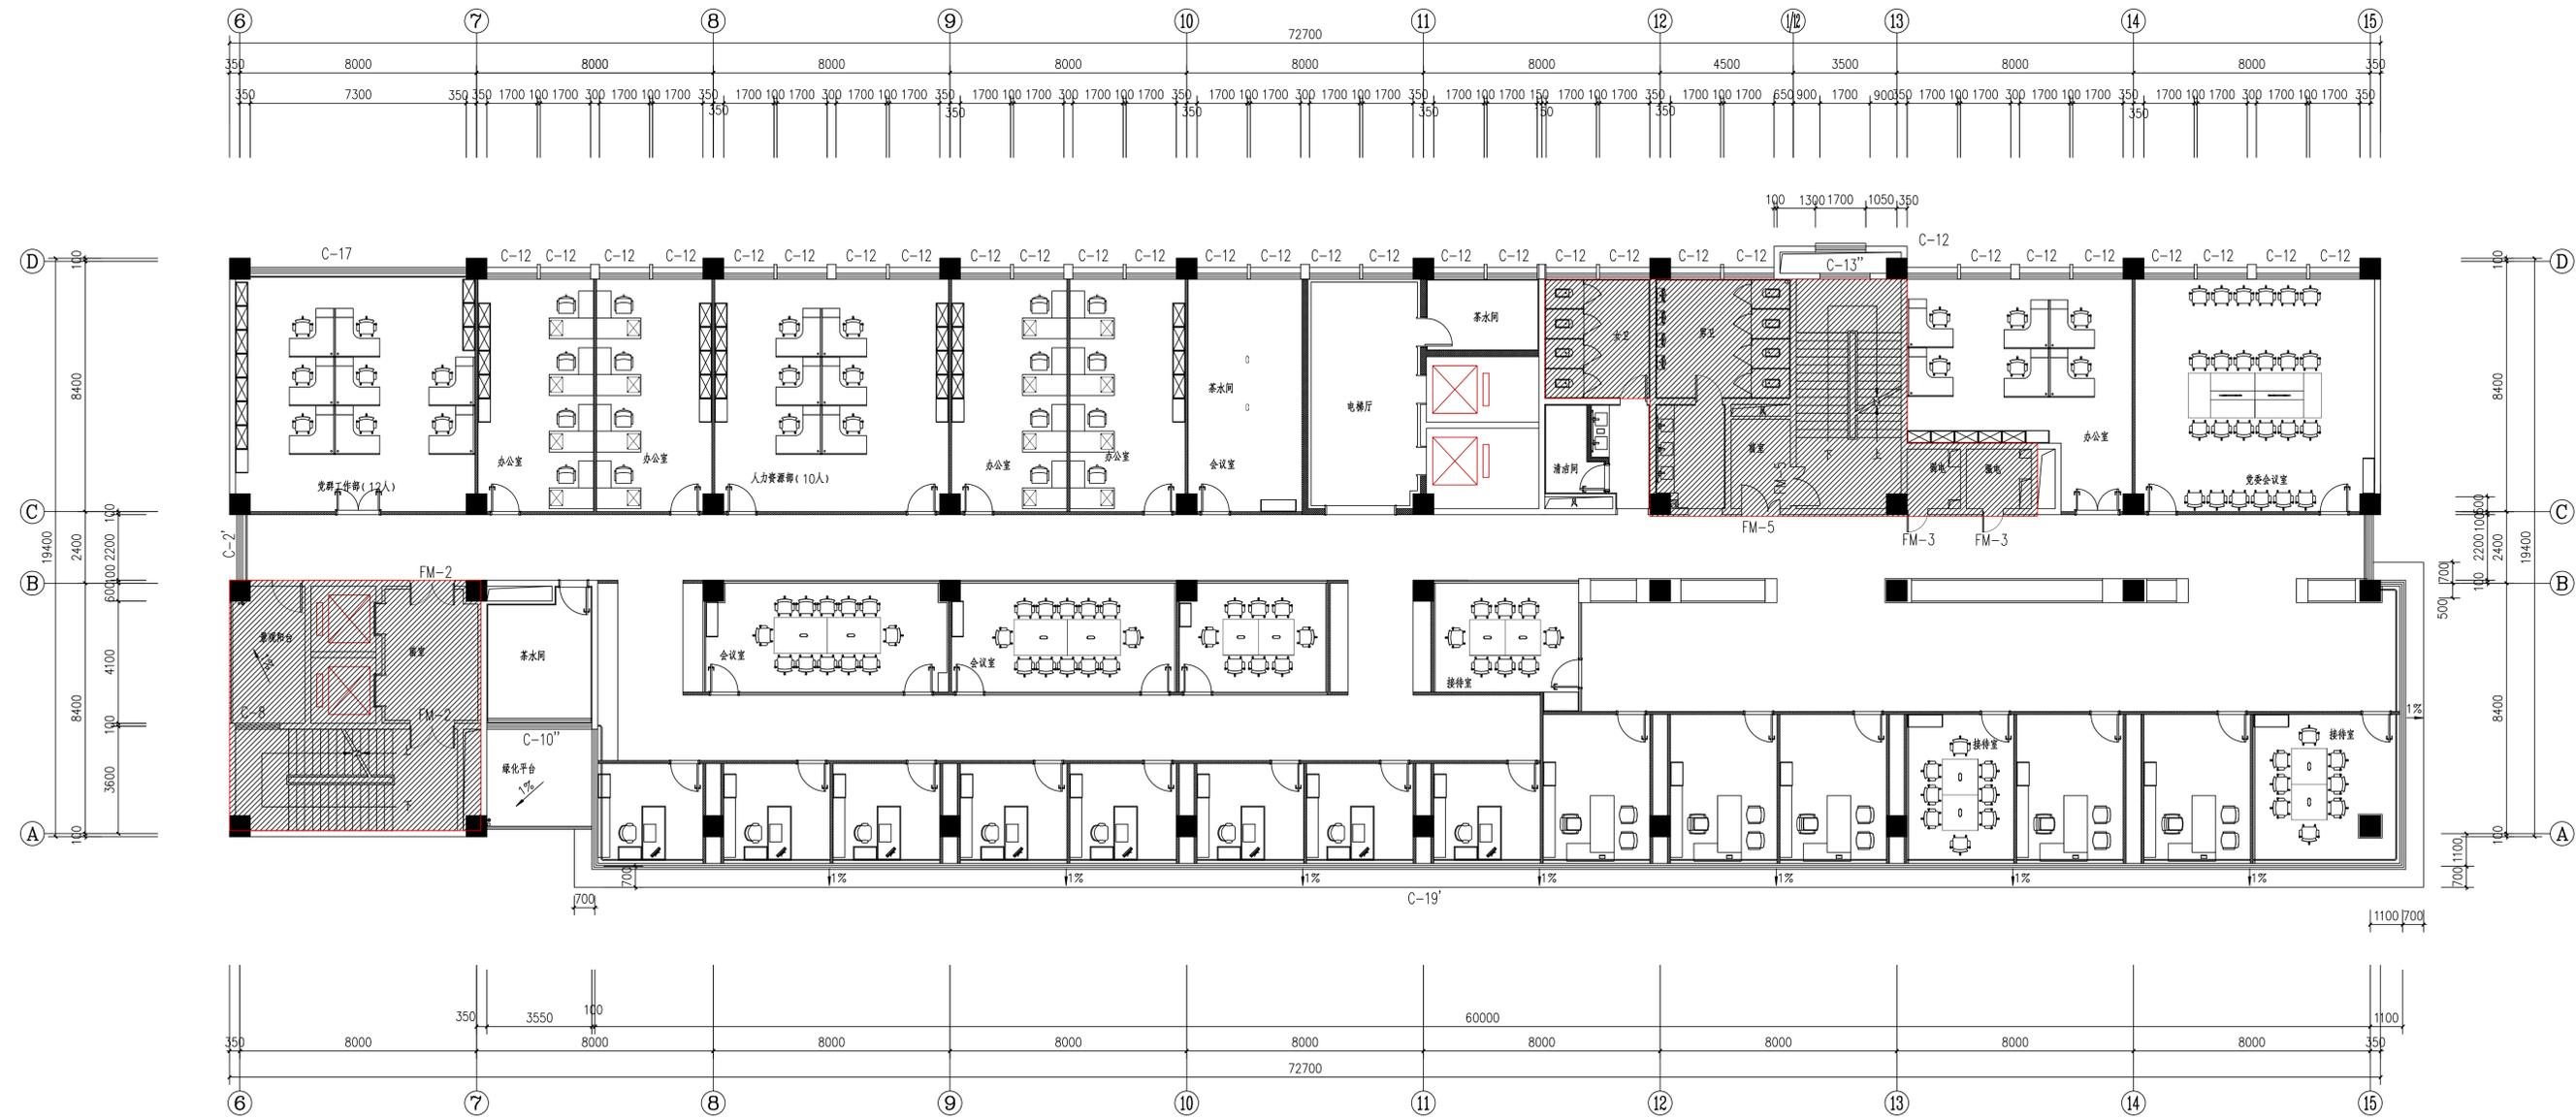

本层所有装饰面均不计算工作量

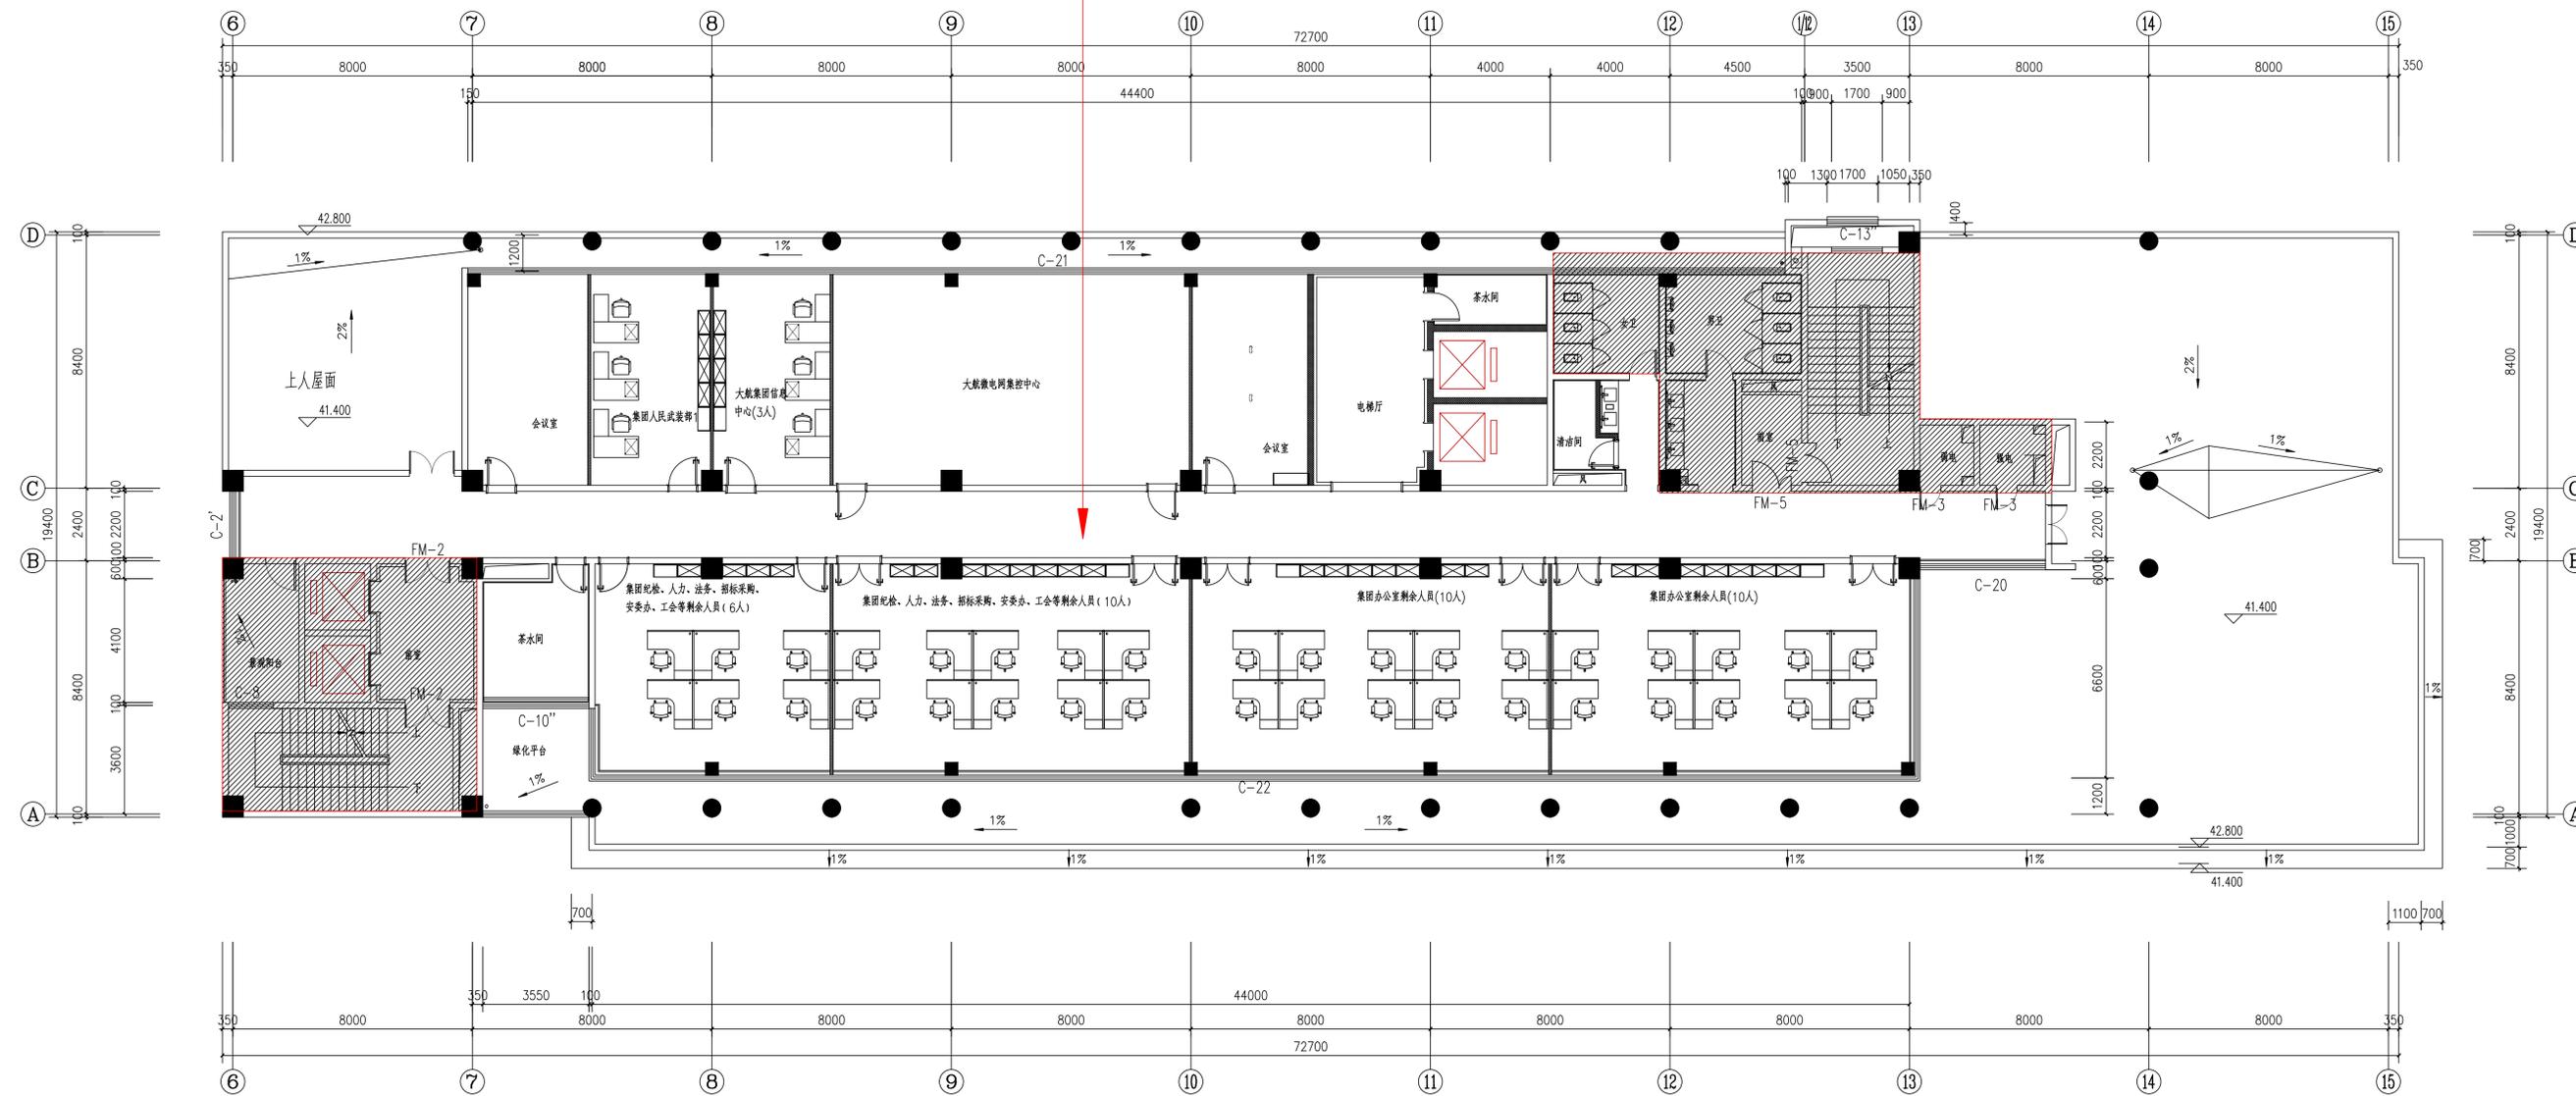

本层所有装饰面均不计算工作量

